




●プリンス淡海平面図 (別添資料①) ←

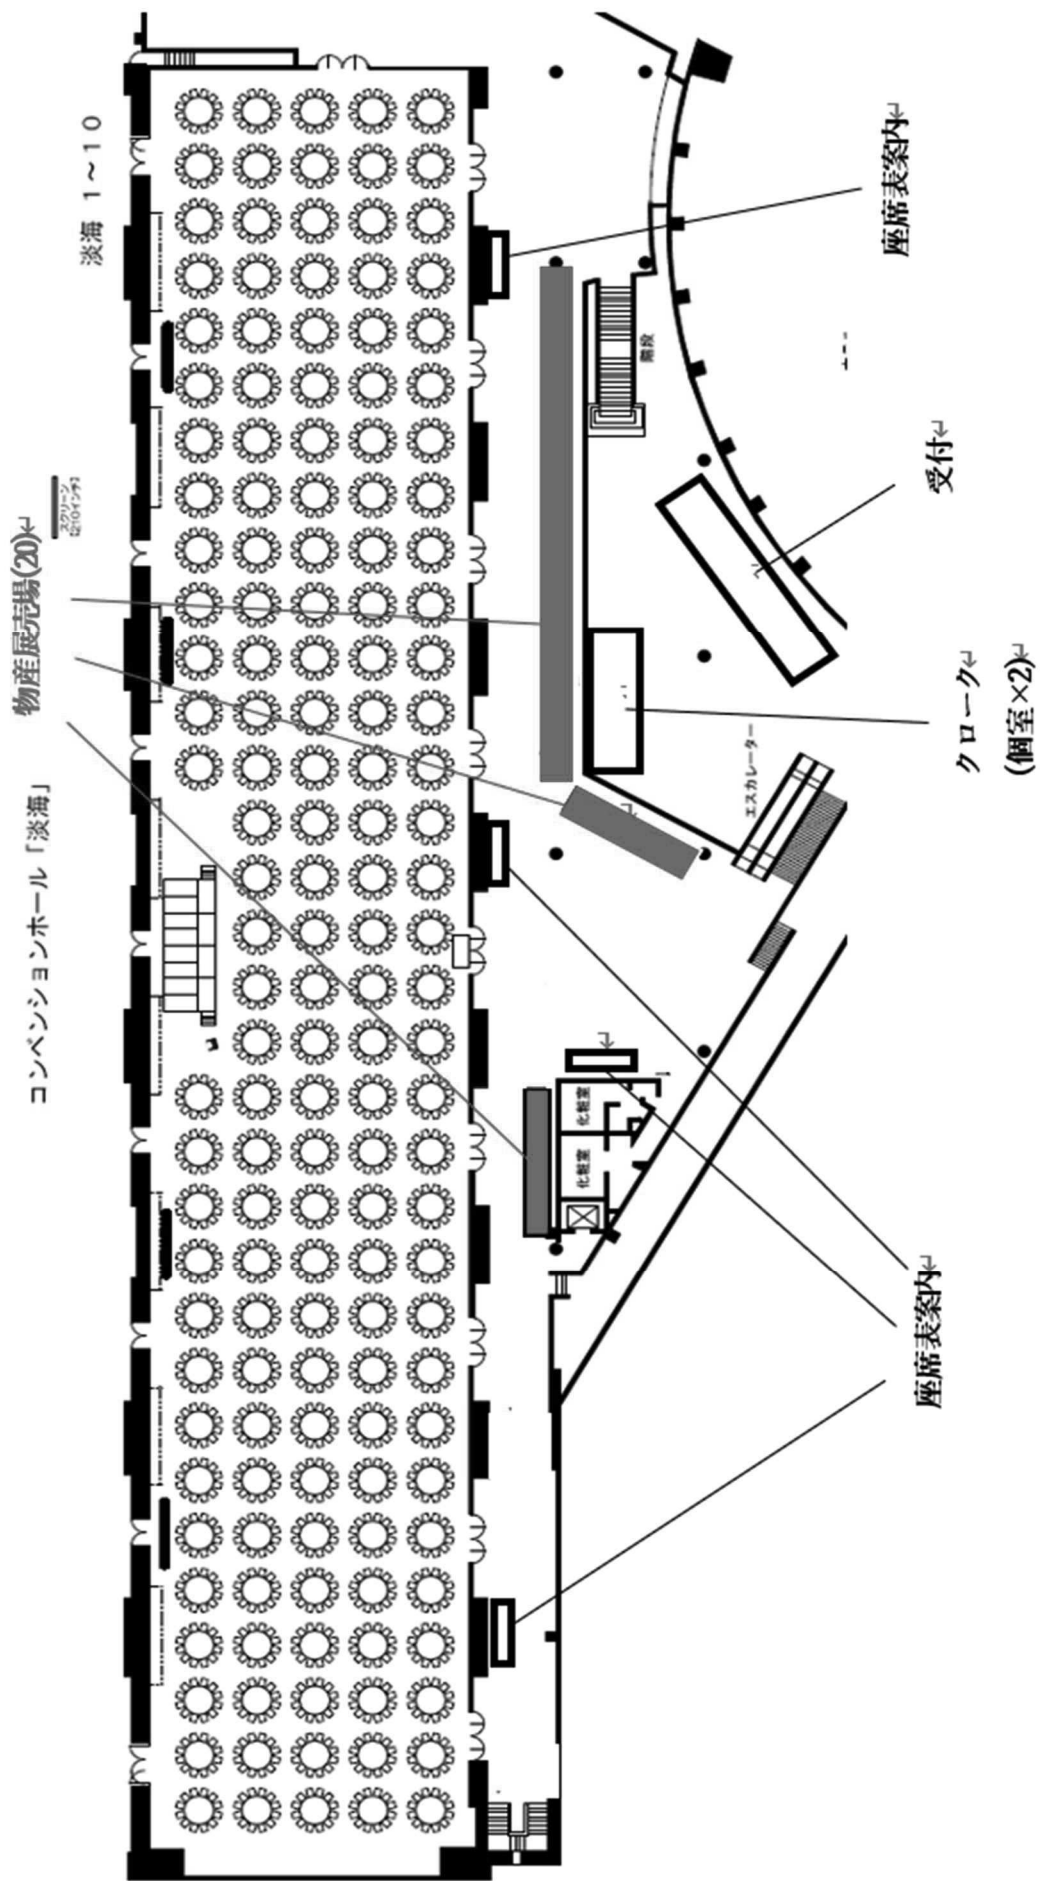


●プリンスホール平面図 (別添資料②) ←

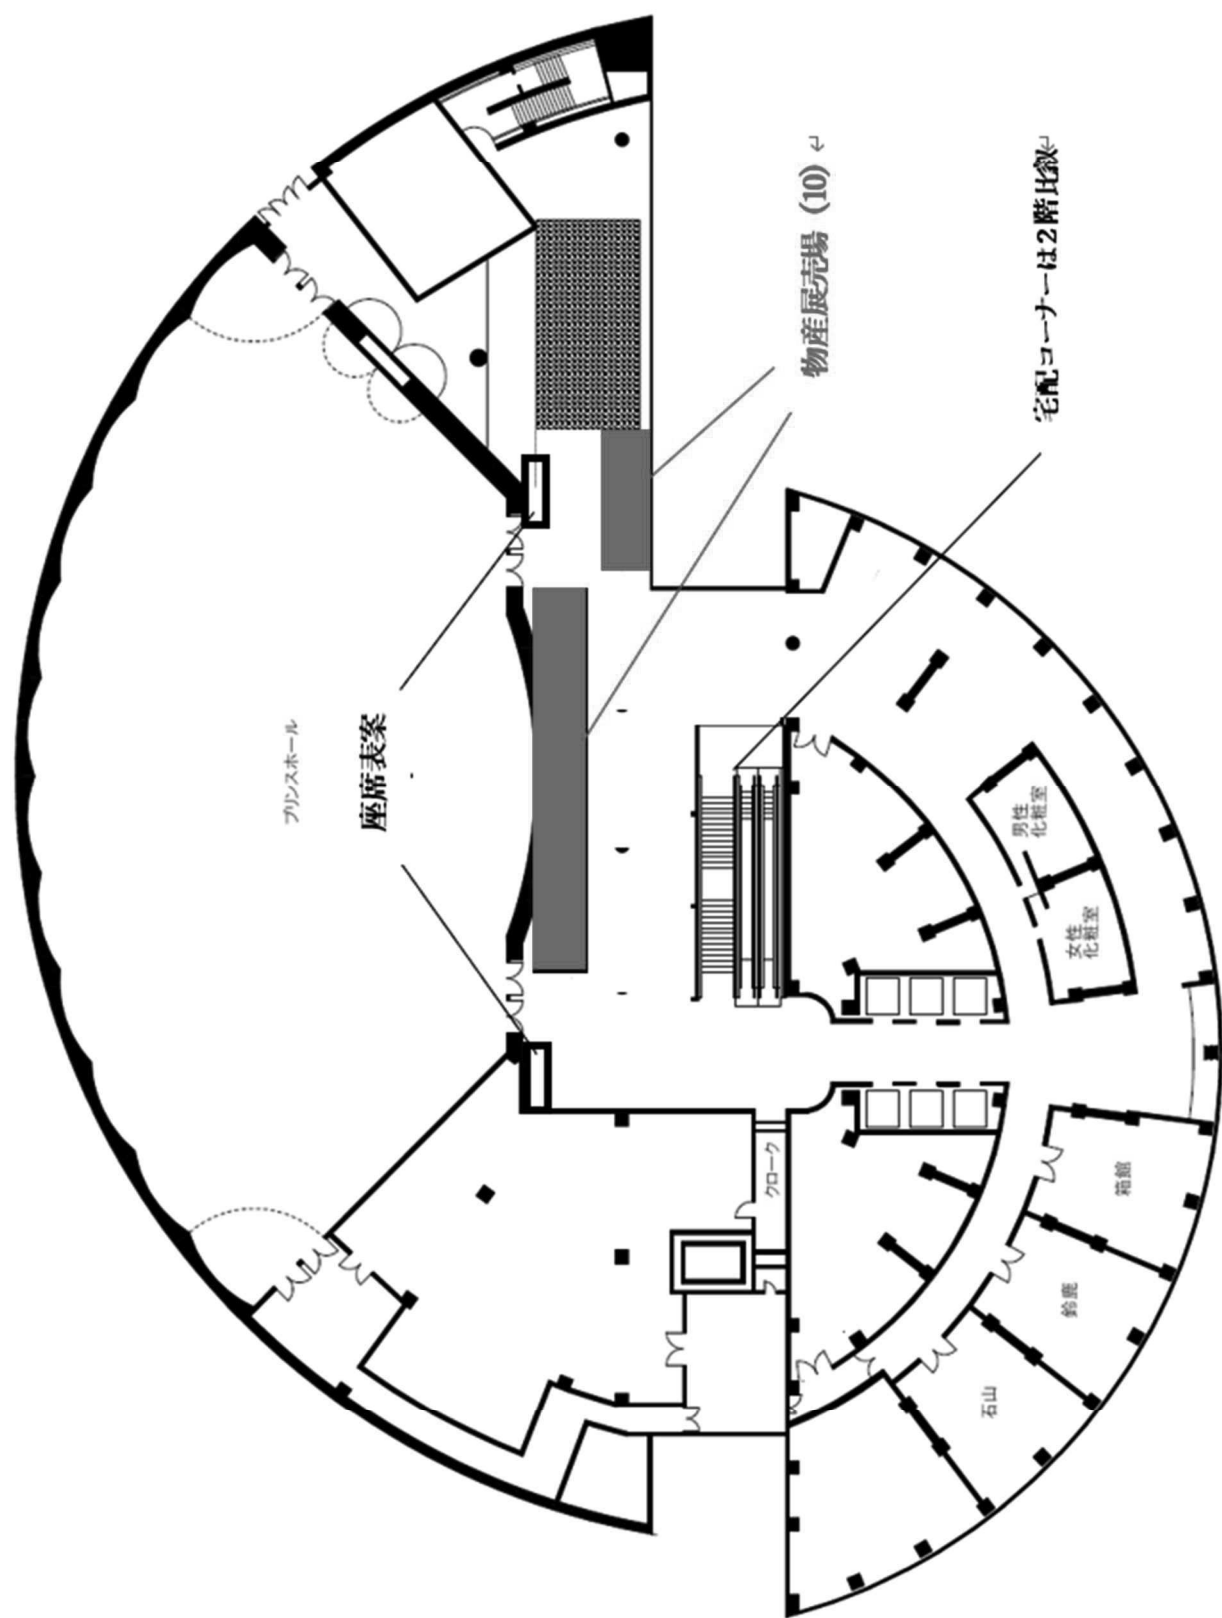


●琵琶湖ホテル瑠璃平面図 (別添資料③) ←

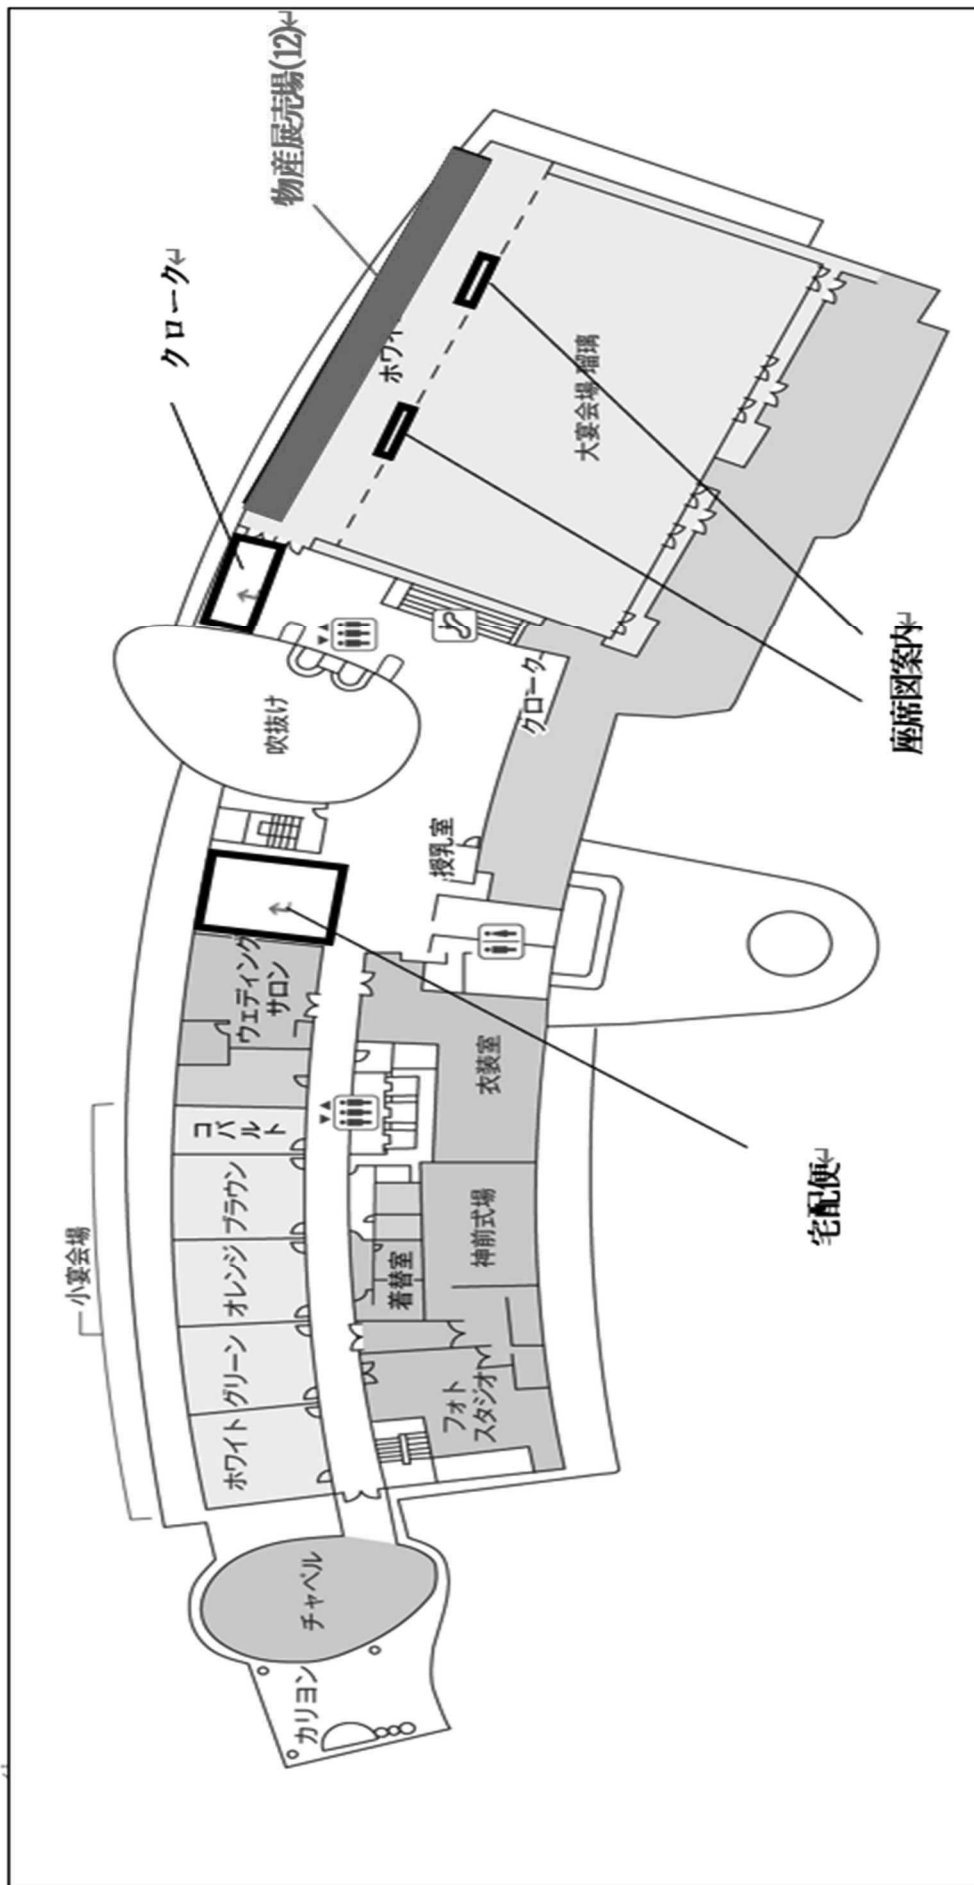

●琵琶湖ホテルローズ平面図 (別添資料④) ←

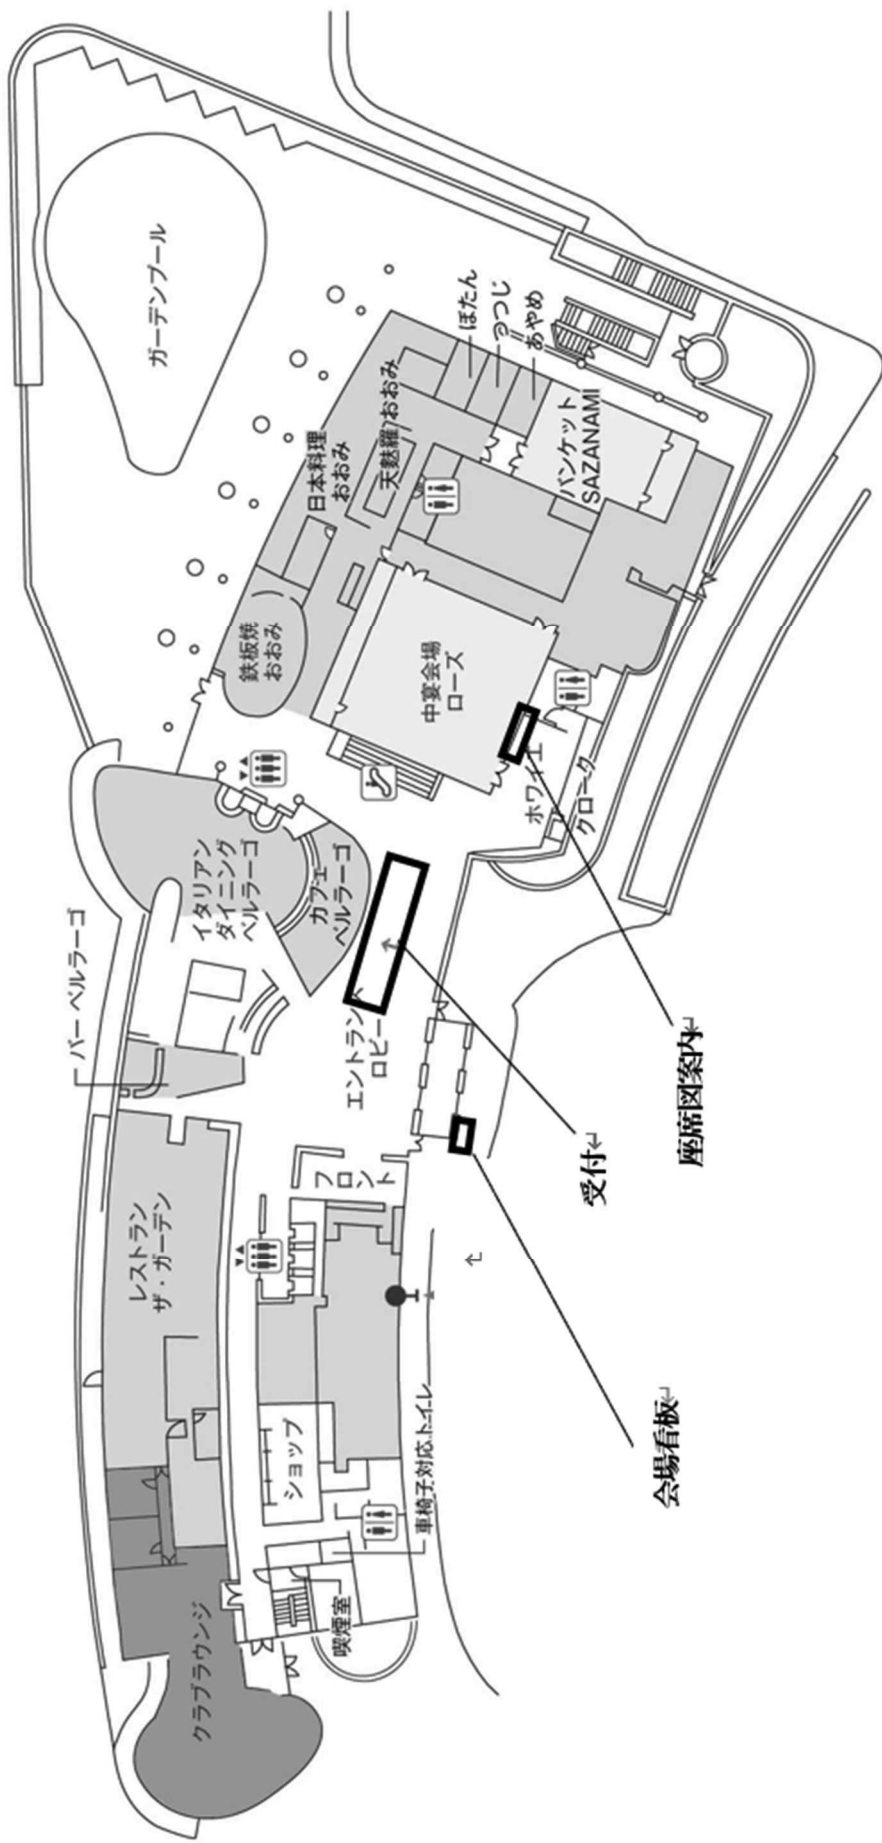

●ひわろ湖ホール1F平面図(別添資料⑤)

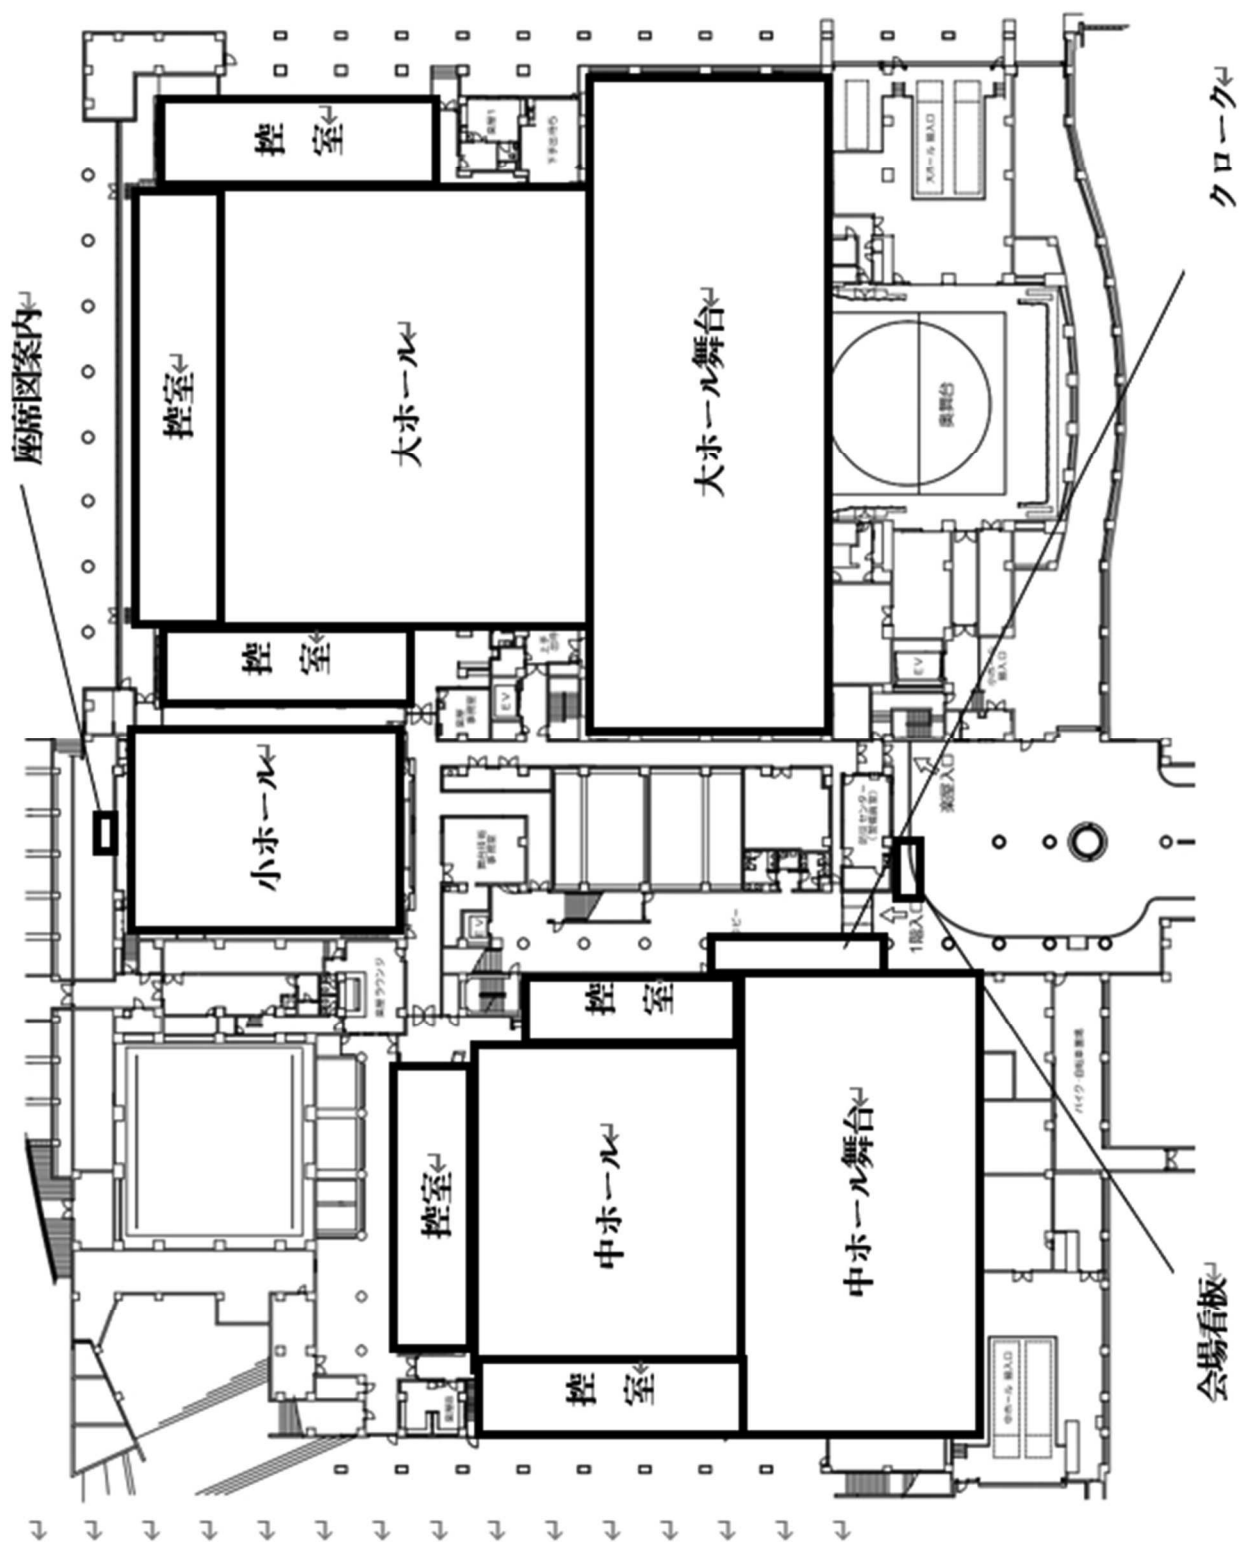

●びわ湖ホール2F平面図(別添資料⑥)

